

ОҢТҮСТІК ҚАЗАҚСТАН ОБЛЫСЫНЫҢ
ТӨТЕНШЕ ЖАҒДАЙЛАР
ДЕПАРТАМЕНТІ



«МАҚТААРАЛ АУДАНЫНЫҢ
ТӨТЕНШЕ ЖАҒДАЙЛАР
БӨЛІМІ»

мемлекеттік мекемесі

ДЕПАРТАМЕНТ
ПО ЧРЕЗВЫЧАЙНЫМ СИТУАЦИЯМ
ЮЖНО-КАЗАХСТАНСКОЙ ОБЛАСТИ

государственное учреждение
«ОТДЕЛ
ПО ЧРЕЗВЫЧАЙНЫМ
СИТУАЦИЯМ
МАҚТААРАЛЬСКОГО РАЙОНА»

165500, Жетісай қ.М.Әуезов көшесі н/з
Тел: (8-72534) 6-71-71, ММ коды 50547672
СТН 581000216204, БИН 081140013844
Шымкент қ.ОҚО Қазынашылық Департаменті ММ

165500, г.Жетісай, ул.М.Ауезова б/н.
Тел: (8-72534) 6-71-71, код ГУ 50547672.
РНН 581000216204, БИК 081140013844
ГУ Департамент Казначейства по г.Шымкент

10.09.2013 № 37-А-76
09.09.2013 № 03

«Алтын Асық» бөбекжай балабақшасы
ЖШС-нің құрылтайшысы Б.Альтаевқа

Оңтүстік Қазақстан облысының Төтенше жағдайлар департаменті
Мақтарал ауданының Төтенше жағдайлар бөлімі қызметкерлері, Мақтарал ауданы,
Иіржар ауыл округі, Мақтажан ауылында орналасқан «Алтын Асық» бөбекжай
балабақшасы ЖШС-нің ғимараты өрт қауіпсіздігі жағдайына тексеру жұмыстарын
жүргізді.

Өрт техникалық тексеру қорытындысы бойынша Сіздің өтінішіңіз
қанағаттандырылғанын хабарлаймыз.

Қабылданған шешімге келіспеген жағдайда Қазақстан Республикасы «Жеке
және заңды тұлғалардың өтініштерін қарау тәртібі туралы» Заңының 10 бабының
1-ші тармағына сәйкес шағымдануыңызға құқықты екеніңізді түсіндіреді.

Мақтарал ауданының Төтенше жағдайлар
бөлімі бастығы, м.у.а, ө.қ.қ подполковнигі



Б.Бекназаров

орын: Ғ.Жұмадилов
тел 6-71-71

АКТ приемки в эксплуатацию
автоматической пожарной сигнализации

Город, район Мактааральского района « 10 » 09 2013 г.

Комиссия, назначения ГОО Ясли сад "Алтын асык"
(наименование организации-заказчика)

Решением от «__»_____2013г. №_____ в составе:

Председателя-представителя заказчика (генподрядчика)

Участник ТОО ЯСМ САУ Алытаев, Б. А.
(должность, фамилия, имя, отчество)

Членов комиссии-представителей:

Монтажной организации ИП «Асабаев А»
(должность, фамилия, имя, отчество)

Пусконаладочной организации ИП «Асабаев А.»
(должность, фамилия, имя, отчество)

Государственного пожарного контроля- И О Начальника ОЧС района п/п ппс Б.Бекназаров.
(должность, фамилия, имя, отчество)

Произвела проверку выполненных работ и установила:

1. Монтажно-наладочной (пусконаладочной) организацией предъявлена к приемке

установка пожарной сигнализации смонтированная в помещении
ТОО "Алматы Асорт" по адресу: улица
Баян ата - 46, село Шабдарман, с/о Иришар.
(наименование объекта)

По проекту, разработанному (составленному) ТОО «Мардан строй»
(наименование организации)

2. Монтажные работы выполнены ИП «Асабаев А»
(наименование организации)

С «10» 09 2013 г. по «10» 09 2013 г.

Сметная стоимость монтажных работ

Фактическая стоимость монтажных работ _____

3. Пусконаладочные работы выполнены ИП «Асабаев А»
(наименование пусконаладочной организации)

С «10» 09 2013г. по «10» 09 2013 г.

При этом установлено следующее оборудование: - Прибор приемно контрольный охранно пожарный кварц-3 - 1 шт, Оповещатель звуковой и световой ЛД-96-1 шт, Табло - ИМЗУЧ - 1 шт, Извещатель поже. дымовой ИП-212-41 - 8 шт, Извещатель поже теплов.

4. Выявленные в процессе комплексного опробования дефекты и недоделки устранены (при необходимости указать в приложении к настоящему акту).

Заключение комиссии:

Установку, прошедшую комплексное опробование, включая и пусконаладочные работы, считать принятой в эксплуатацию с «10» 09 2013 года с оценкой качества выполненных работ на хорошо (отлично, хорошо, удовлетворительно).

Перечень прилагаемой к акту документации:

1) проект

Председатель комиссии

М.П. Члены комиссии

Б. Аютаев *Джмаев* (подпись)
А. Асабаев *Армак* (подпись)
Б. Бекмазаров *[Signature]* (подпись)



АКТ

Приемки работ по обработке деревянных конструкций и элементов огнезащитным пропиточным составом.

Сельский округ Иржар

« 09 » _____ 09 _____ 2013 г

Мы, ниже подписавшиеся комиссия в составе подрядчика ИП «А.Асабаев» в лице ип А. Асабаева и заказчика ТОО Ясли сад «Алтын асык» в лице участник Б.Альтаевым составили настоящий акт о приемке выполненных работ на объекте ТОО Ясли сад «Алтын асык» по адресу: улица Баян ата №16, село Мактажан, сельский округ Иржар, Мактааральский район, ЮКО.

№	Наименование работ	Ед. Изм	Количество
	Обработка деревянных конструкций-ферм, арок, балок, стропил, мауэролатов с огнезащитным составом	160 м ²	Огнезащитный состав марки «Лакрон-МС» 16 кг

Заказчик: Участник:
ТОО Ясли сад «Алтын асык»

Альтаев.Б.А..



Подрядчик
ИП: А.Асабаев.

Асабаев.А.Т .



КЕЛІСІМ ШАРТ № 31

Біз, төмендегі қол қоюшылар: бұдан әрі «Орындаушы» деп аталатын Мақтарал аудандық салық басқармасынан 02.03.2012 жылы берілген жеке кәсіпкерді мемлекеттік тіркеу туралы №0311110 куәлік негізінде әрекет етуші жеке кәсіпкер Асабаев Анарбек Төлепұлы, мекен жайым: Оңтүстік Қазақстан облысы, Мақтарал ауданы, Жетісай қаласы, Айбергенов көшесі №22 үй және бұдан әрі «Тапсырыс беруші» деп аталатын «Алтын асық» бөбекжай - балабақшасы жауапкершілігі шектеулі серіктестігінің (мемлекеттік тіркеу туралы куәлігі № 61-е-1958-10-ЖШС, 15. 08. 2013 жылы берілген) орналасқан жері: (ОҚО Мақтарал ауданы, Иржар ауыл округі, Мақтажан елді мекені, Баян атап көшесі №16 үй) атынан Жарғысы негізінде іс әрекет етуші қатысушы: Альтаев.Б.А.

1. Келісім-шарттың мәні

1.1. ОҚО, Мақтарал ауданы, Иржар ауыл округі, Мақтажан елді мекені, Баян ата көшесі №16 үйде орналасқан «Алтын асық» бөбекжай - балабақшасы ЖШС ғимаратына өртке қарсы дабылқакқыш жүйесін құрастыру мен ретке келтіру, ағаштан жасалған құрлымдар мен жабындарды өрттен қорғалатындай етіп өңдеу жұмыстарын «Орындаушы» орындайды, «Тапсырыс беруші» қабылдайды және сол жұмыстардың ақысын төлейді.

1.2. «Орындаушы» жұмыстарды өз күшімен және осы Келісім-шарттың ажырамас бөлігі болып табылатын сметалық есеп айырысудың құнына сәйкес материалдармен орындайды.

2. Тараптардың құқықтары мен міндеттері

2.1. «Орындаушы» мына келесі шарттарды орындауға міндетті:

2.1.1. Осы Келісім-шарттың 1.1. п. көрсетілген жұмыстарды орындауға;

2.1.2. Тиісті сападағы жұмыстарды осы шартта және құрлыс нормалары мен ережеге сәйкес, Қазақстан Республикасының нормативті актілерінде белгіленген барлық міндетті талаптарды сақтай отырып, осы Келісім-шарттағы мерзімдерде, сондай-ақ орындалған жұмыстардың екі тараптық Актіні бере отырып орындауға;

2.1.3. Жұмыстарды жеке (немесе мамандандырылған ұйымдарды тарта отырып) орындауға;

2.1.4. Орындалған жұмыстарды, жұмысты орындау үшін нысанды алған сәттен бастап бес күн ішінде тапсыруға;

2.1.5. «Орындаушы» «Тапсырыс берушіге» қабылдауды-тапсыруды №17 формадағы Актіні бере отырып жүзеге асыруға міндеттеледі.

2.2. «Орындаушы» мыналарға құқылы:

2.2.1. Жұмыстарды мерзімінен бұрын орындауға;

2.2.2. Осы Келісім-шарттың 3-ші бөлімінде белгіленген жұмыстарға ақы төлеу мерзімін «Тапсырыс беруші» бұзған жағдайда жұмыстардың орындалуын тоқтата тұруға;

2.3. «Тапсырыс беруші» мына шарттарды орындауға міндетті:

2.3.1. Жұмыстардың орындалуы үшін «Орындаушыға» нысанды беруге;

2.4. «Орындаушы» осы Келісім-шарттың шарттарын орындамаған жағдайда немесе тиісті дәрежеде орындамаған жағдайда «Тапсырыс беруші» ақы төлеуді тоқтата тұруға құқылы.

3. Келісім-шарттың ақшалай көлемі және есеп айырысу тәртібі

3.1. Келісім-шарттың жалпылама ақшалай көлемі 70 000 (жетпіс мың) теңгені құрайды, оның ішінде өртке қарсы автоматтық дабылдар жүйесін орнату жұмысына 62 000 (алпыс екі мың) теңге және жабын құрылымдарын өрттен қорғалатындай етіп өңдеу жұмыстары үшін бір шаршы метрге 50 (елу) теңгені құрап, жалпы ауданы 160,0 шаршы метр үшін 8000 (сегіз мың) теңгені құрайды.

«Тапсырыс беруші» 30 000 (отыз мың) теңгені алдын ала төлейді. Қалған 40 000 (қырық мың) теңгені орындалған жұмыстарды тапсыру-қабылдау актіне қол қойылғаннан кейін төлейді.

4. Келісім-шарттың қолданылу мерзімі

Келісім-шарттың қолданылу мерзімі – тараптардың осынау Келісім-шартты толық орындағанға дейін.

5. Тараптардың жауапкершілігі

Келісім-шартта қарастырылған міндеттер орындалмаған жағдайда немесе тиісті дәрежеде орындалмаған жағдайда, кінәлі Тарап өзге Тарапқа келтірген шығынарының орнын Қазақстан Республикасының заңнамасына сәйкес толтырады;

Осы Келісім-шартта қарастырылмаған жауапкершілік шаралары ҚР аумағында қолданылатын азаматтық заңнама нормаларына сәйкес қолданылады;

Жасалған қызметтерге ақы төлеудің мерзімін кешіктірген жағдайда «Тапсырыс беруші» «Орындаушыға» осы Келісім-шартқа сәйкес, кешіктірілген әрбір күн үшін төленбеген ақшаның 0,01%-ы есебінен айыппұл төлейді;

Орындалған жұмысты тапсыру мерзімін кешіктірген жағдайда «Орындаушы» «Тапсырыс берушіге» Келісім-шарттың ақшалай көлемінің 0,01% есебінен айыппұл төлейді;

Айыппұл санкцияларын төлеу Тараптарды Келісім-шарттағы міндеттерді орындаудан босатпайды;

Осы Келісім-шарт Тарапының осы Келісім-шартта көрсетілген айыппұл санкцияларын төлеуді талап ету құқығы, екінші Тарапқа осы Келісім-шартта көрсетілген айыппұл санкцияларының есебі туралы хабарландыру хатты жіберген сәтінен бастап пайда болады.

6. Форс-мажорлық жағдайлар.

Тараптар міндеттерді толықтай немесе ішінара орындамағандары үшін, сондай-ақ оларды Келісім-шарт бойынша орындауды кідірткені үшін жауапкершіліктен, егер де ондайлар Келісім-шарттың шарттарының орындалмауына немесе тиісті дәрежеде орындалмауына алып келетін еңсерілмейтін күштің (табиғи апаты немесе алдын-ала болжауға келмейтін, алдын алуға болмайтын өзге де жағдайлар), сондай-ақ әскери қимылдардың салдары болған жағдайда ғана босатылады;

Еңсерілмейтін күш жағдайларына сілтеме жасаушы Тарап, екінші Тарапқа осындай жағдайдың туғандығы туралы, осы жағдайлардың пайда болу сәтінен бастап күнтізбелік он күннен кешіктірмей жазбаша түрде хабарлама беруге міндетті;

егер де Тараптардың бірі Келісім-шарт бойынша өз міндеттерін еңсерілмейтін күш жағдайларының тууы сәтінен бастап алпыс күнтізбелік күннің ішінде орындауға қауқарсыз болса, екінші Тараптың Келісім-шартты бұзуға құқығы бар, Келісім-шарт әр тарапқа бір-бірден екі данада жасалды.

7. ТАРАПТАРДЫҢ МЕКЕН ЖАЙЫ МЕН ЕСЕПТЕСУ РЕКВИЗИТТЕРІ

«Орындаушы»:

ЖК «Асабаев А»

АСАБАЕВ АНАРБЕК ТӨЛЕПҰЛЫ

Мекен-жайы: Жетісай қаласы,

Айбергенов көшесі №22 үй

жеке куәлік №025 104 772

ҚР ӘМ берілген 16.03.2010 ж.

Жеке кәсіпкерді мемлекеттік тіркеу туралы

куәлік №0311110 02.03.2012 жыл.

СТН 580 410 069 732;

Счет KZ9192608015Z0749000 /KZT

ШФ АО «Казкоммерцбанк»

СТН 582100017267

БИК KZKOKZKX

КБЕ 19

Корр/сч KZ75125KZT1001300335

ИИН 641106301911

Асабаев Анарбек Төлепұлы.

«Тапсырыс беруші»:

«Алтын асық»бөбекжай- балабақшасы
жауапкершілігі шектеулі серіктестігі
.ОҚО Мақтарал ауданы,Иржар ауыл
округі, Мақтажан елді мекені,Баян ата
көшесі №16 үй.

СТН 581 000 221 029

ИИК _____

Банк _____

БСН _____

Қатысушы: Асабаев.



А.Асабаев



АКТ

«10» «09» 2013 ж

Иіржар ауыл округі

Біздер, төмендегі қол қоюшылар, Мақтарал ауданының Төтенше жағдайлар бөлімі аға инженері, өртке қарсы қызмет майоры Ғ.Жұмадилов «Алтын Асық» бөбекжай балабақшасы ЖШС-нің құрылтайшысы Б.Альтаев, «Алтын Асық» бөбекжай балабақшасы ЖШС-нің меңгерушісі Б.Оспанованың қатысуында, «Алтын Асық» бөбекжай балабақшасы ЖШС-нің құрылтайшысы Б.Альтаевтың 2013 жыл 10 қыркүйек күнгі өтініш хаты бойынша және Мақтарал аудандық құқықтық статистика және ақпараттар бөліміне 2013 жыл 09 қыркүйек күні берілген хабарлама негізінде Мақтарал ауданы, Иіржар ауыл округі, Мақтажан ауылында Баян ата көшесі №18 үйде орналасқан «Алтын Асық» бөбекжай балабақшасы ЖШС-нің ғимараты өртке қарсы жағдайына жоспардан тыс тексеру жұмыстары жүргізілді.

Тексеру кезінде анықталды:


- Балабақша ауласы алғашқы өрт сөндіру құралдарымен қамтамасыз етілген;
- Балабақша ғимаратына арнайы жоба бойынша өртті анықтау дабылқакқыш аспаптары орнатылған;
- Ғимараттағы электр сымдары талапқа сай жүргізілген;
- Ғимарат ауласына арнайы автокөлік кіру-шығу жолдары қаралған;
- Шатыр асты ағаш бұйымдары өртке қарсылықты күшейтетін сұйықтықпен өңделген;

Мақтарал ауданының Төтенше жағдайлар бөлімі
аға инженері, өртке қарсы қызмет майоры



Ғ.Жұмадилов

«Алтын Асық» бөбекжай балабақшасы
ЖШС-нің құрылтайшысы

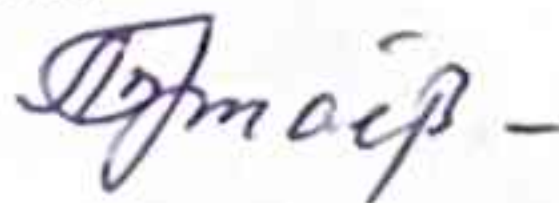

Б.Альтаев

«Алтын Асық» бөбекжай балабақшасы
ЖШС-нің меңгерушісі



Б.Оспанова

Журнал

**учета работ по техническому обслуживанию и
планов- предупредительному ремонту систем и
установок пожарной автоматики**

Журнал

учета работ по техническому обслуживанию и
планов- предупредительному ремонту систем и
установок пожарной автоматики

ТОО Ясли сад "Алтын асык"

(предприятие-исполнитель)

(Наименование объекта)

Начать « 25 » 01 _____ 2024

Окончен « ____ » _____ 20__ г

1. Наименование объекта, адрес, телефон: ТОО „Алтын асық“, ясық сәу тел 87027732484
Туркистан обл, Мактаарал р/н с/о Црнар, село Мактанан, улица Баян Ата, №16
2. Перечень технических средств: Графит, кварц. ИП-212-141, ИП-103-А/3-01, ИПР 513-10
ИПР 96, Габлю инфу-Викер
3. Номер договора, дата его заключения 87027732484 №23 05.01.2024ж
4. Годовая стоимость работ по ТО и ППР: _____
5. Банковские реквизиты Заказчика:
ИИК KZ689983 TB000071681 БИН 130840011822 КБЕ 17
БИК TSESKZKA АҚ „First Heartland Susan Bank“
6. Банковские реквизиты исполнителя:
ИНН 641106301911 ИИК KZ416017291000011266 БИК (БИК) HSBKKZKX
КБЕ 19 АҚ „Қазақстан халық банкі“
7. Ответственное лицо Заказчика, образец подписи, телефон: 8702 773 2484
8. Исполнители – Ф.И.О., телефон мастер монтажник Оспанов С.М. тел 87773815801

Примечание: в журнале пронумеровано _____ листов.

	Дата выполнения работ	Типы системы, технических средств, узлов, элементов	Описание выполненных работ, заключение о техническом состоянии	Наименование и количество замеченных комплектующих	Подпись исполнителя	Заключение по работе
	2	3	4	5	6	7
1	12.01. 2024	Гранит-3 кварц ИП-212-141 ИП-103А13-01 ИПР-513-10 ЛД-96 Табмо-Шогу-Выход	Произведено: внешний осмотр на отсутствие меха- нических повреж- дений всех датчиков Проверена работа- способность приборов пульса контроля индикации коло- нок речевого оповещения	Защелка несправно го оборудования датчиков. ИП-212-141 1(один) штук. уведомитель пожар- ной нужной. ИПР-513-10 2(два) штук. 2(два) штук.	мастер монтажник Оспанов С 	АПС в рабочем состоянии

ИП ТЖ «Қауіпсіздік»

Выполнение работ и оказание услуг в области пожарной безопасности
Туркестанской область, Жетысайский район, город Жетысай, ул.Ахметов-20
Тел: 8701 890 6444

ЖШС «Алтын асық» бөбекжай балабақшасы

Иіржар а/о

01.09.2023 жыл

Мақтажан е/м

Бұйрық №09-03

«Балабақшада өрт қауіпсіздігі туралы»

Балабақшада өрттің алдын алу, болдырмау, өрт қауіпсіздік ережесін сақтау мақсатында: **Бұйырамын:**

ЖШС «Алтын асық» бөбекжай балабақшасының шаруашылық меңгерушісі Е.Альтаевқа өрт қауіпсіздігі ережесі бойыншы жауаптылық жүктелсін.

Балабақшада өрт қауіпсіздігі қамтамасыз ету мақсатында өрт техникалық комиссиясы төмендегі құрамда құрылсын:

- | | |
|--------------|------------------------|
| 1.Б.Оспанова | Меңгеруші |
| 2.Н.Қожаева | Әдіскер |
| 3.Е.Альтаев | Шаруашылық меңгерушісі |

Балабақшада өрттің алдын алу, болдырмау мақсатында ерікті өрт сөндірушілер тобы келесі құрылсын.

- | | |
|-----------------|-------------------------|
| 1. Б.Оспанова | Меңгеруші |
| 2. А.Мұстафа | Әдіскер |
| 3. Е.Альтаев | Шаруашылық меңгерушісі. |
| 4. Ж.Тулегенова | Тәрбиеші |
| 5. С.Серикбаева | Тәрбиеші |
| 6. А.Пердебаева | Тәрбиеші |
| 7. Р.Аманова | Аспаз |

Балабақша меңгерушісі :



Б.Оспанова

ЖШС «Алтын асық» бөбекжай балабақшасы

Иіржар а/о

Мақтажан е/м

01.09.2023 ж

Бұйрық № 03-02-10\к

«Балабақшада өрт қауіпсіздігі туралы»

1. Балабақшада өрт болған жағдайда құжаттарды алып шығу әдіскер Н.Кожаеваға жүктелсін.
2. Өртті байқаған кезде іс-әрекетті тез арада өртке қарсы қызметке «101» телефоны арқылы хабарласып балабақшаның мекен жайын, өрттің орнын және өзінің аты – жөнін, қызметін толық әрі нақты айту медбике Түймебай Айданаға жүктелсін.
3. Өрт болған жағдайда балалардың қауіпсіздігін қамтамасыз ету, топтардан эвакуациялау тәрбиешілер Серикбаева.С , Тулегенова Ж , Шеринбекова А , Пердебаева А , Ергешова З, Жусипова М тәрбиеші көмекшілер Бутева, Джумаева Д, Азмиддинова Б жүктелсін.
4. Өртті сөндіру құралдарын (баллондар,су,құм,киіз) пайдаланып өртті сөндіруге кірісу. Өртті сөндіру болмай жатса, есік, терезелерді жауып, бөлмеде ешкім қалмағанына көз жеткізіп, бөлмеден шығып кету аспаз Аманова Р, т.ж,р Азмединова Д, қарауылдар Алтаев.Б, А.Базарбайға жүктелсін.
5. Осы бұйрықтың орындалуын бақылауды өзіме қалдырамын.

Негізгі: қызметкерлердің өз келісімдері.

Балабақша меңгерушісі

Б. Оспанова





ТОО "АЭС-БЕК" ЖШС

Лицензия ГСЛ - № 13020158 от 18.12.2013г

РАБОЧИЙ ПРОЕКТ

**УСТАНОВКА ПОЖАРНОЙ СИГНАЛИЗАЦИИ НА ОБЪЕКТЕ
ТОО "ЯСЛИ-САД "АЛТЫН-АСЫҚ"**

ПО АДРЕСУ:

**область ТУРКЕСТАН, район МАКТААРАЛ, с/о ИРЖАРСКИЙ,
село МАКТАЖАН, улица БАЯН АТА, дом №16 «А».**

Директор ТОО "АЭС - Бек"



/Аширкулов Б./

ШЫМКЕНТ 2022г.

Общие указания

Данный раздел проекта выполнен на основании задания на проектирование строительных планов и в соответствии с нормативной документацией

Для обеспечения пожарной безопасности предусматривается автоматическая пожарная сигнализация

Основное питание приборов ОПС осуществляется от сети переменного тока

Разводка кабельная трассы выполнена проводами КСПВ 1х2х0,5 и ВВГнг 3х1,5.

Для выдачи сигнала о пожаре применены датчики дымовые ИП-212-141.

ручные пожарные извещатели ИПРЗ-СУ, которые соединяются проводом КСПВ-1х2х0,5мм

В качестве приемно-контрольного прибора принят прибор "Гранит-3".

Пожарный приемно-контрольный прибор обеспечивает:

-прием электрических сигналов автоматических пожарных извещателей и включение звуковой и световой сигнализации;

-контроль исправности шлейфа сигнализации;

-техническим описанием и инструкцией по эксплуатации

автоматический переход на питание от аккумулятора.

Предусматривается оптико-звуковое оповещение о пожаре согласно

СН РК 2.02-11-2002 таблица 1

Монтаж извещателей и установку необходимо осуществлять в строгом соответствии с паспортом

Работы по проекту разработаны в соответствии с действующими на территории Республики Казахстан нормами и правилами предусматривают мероприятия, обеспечивающие взрыво- пожаро- безопасность, исключение вредных воздействий на окружающую среду и воздушный бассейн, а так же предупреждение чрезвычайных ситуаций природного и техногенного характера

ГП _____


Лист	Наименование	Примечание
1	Общие указания	
2	План первого этажа	
3	Схема расположения устройств пожарной сигнализации	
4	Спецификация	

Ведомость ссылаемых и прилагаемых документов

Обозначение	Наименование	Примеч.
	Ссылаемые документы	
СНП РК 2.02-15-2003	Пожарная автоматика здания и сооружения.	
СН РК 2.02-11-2002	Нормы оборудования здания, помещения и сооружения системами автоматической пожарной сигнализации установками пожаротушения и оповещения людей о пожаре.	
	Перечень пожарной технической документации допущенной к применению на территории Республики Казахстан . Выпуск 12	
РД 78.36.002-99	Технические средства систем безопасности объектов. Обозначения условные графические элементов систем.	
ИМ 14-23-2005	Средства пожарной и охранной сигнализации	

									ПС
Изм	Кол-во	Лист	Док	Подпись	Дата	область Туркестан, район Мактаарал, с/о Ишхорский, село Мактахан, улица Баян ата, дом 16 А.			
Исполнил				Харматов		ТОО "Ясли-сад "Алтын асык"			
Проверил				Аликулов		РП			
						Лист			
						1			
						Листов			
						ТОО "АзС-Бек"			
						Шымкент-2022г.			

План первого этажа

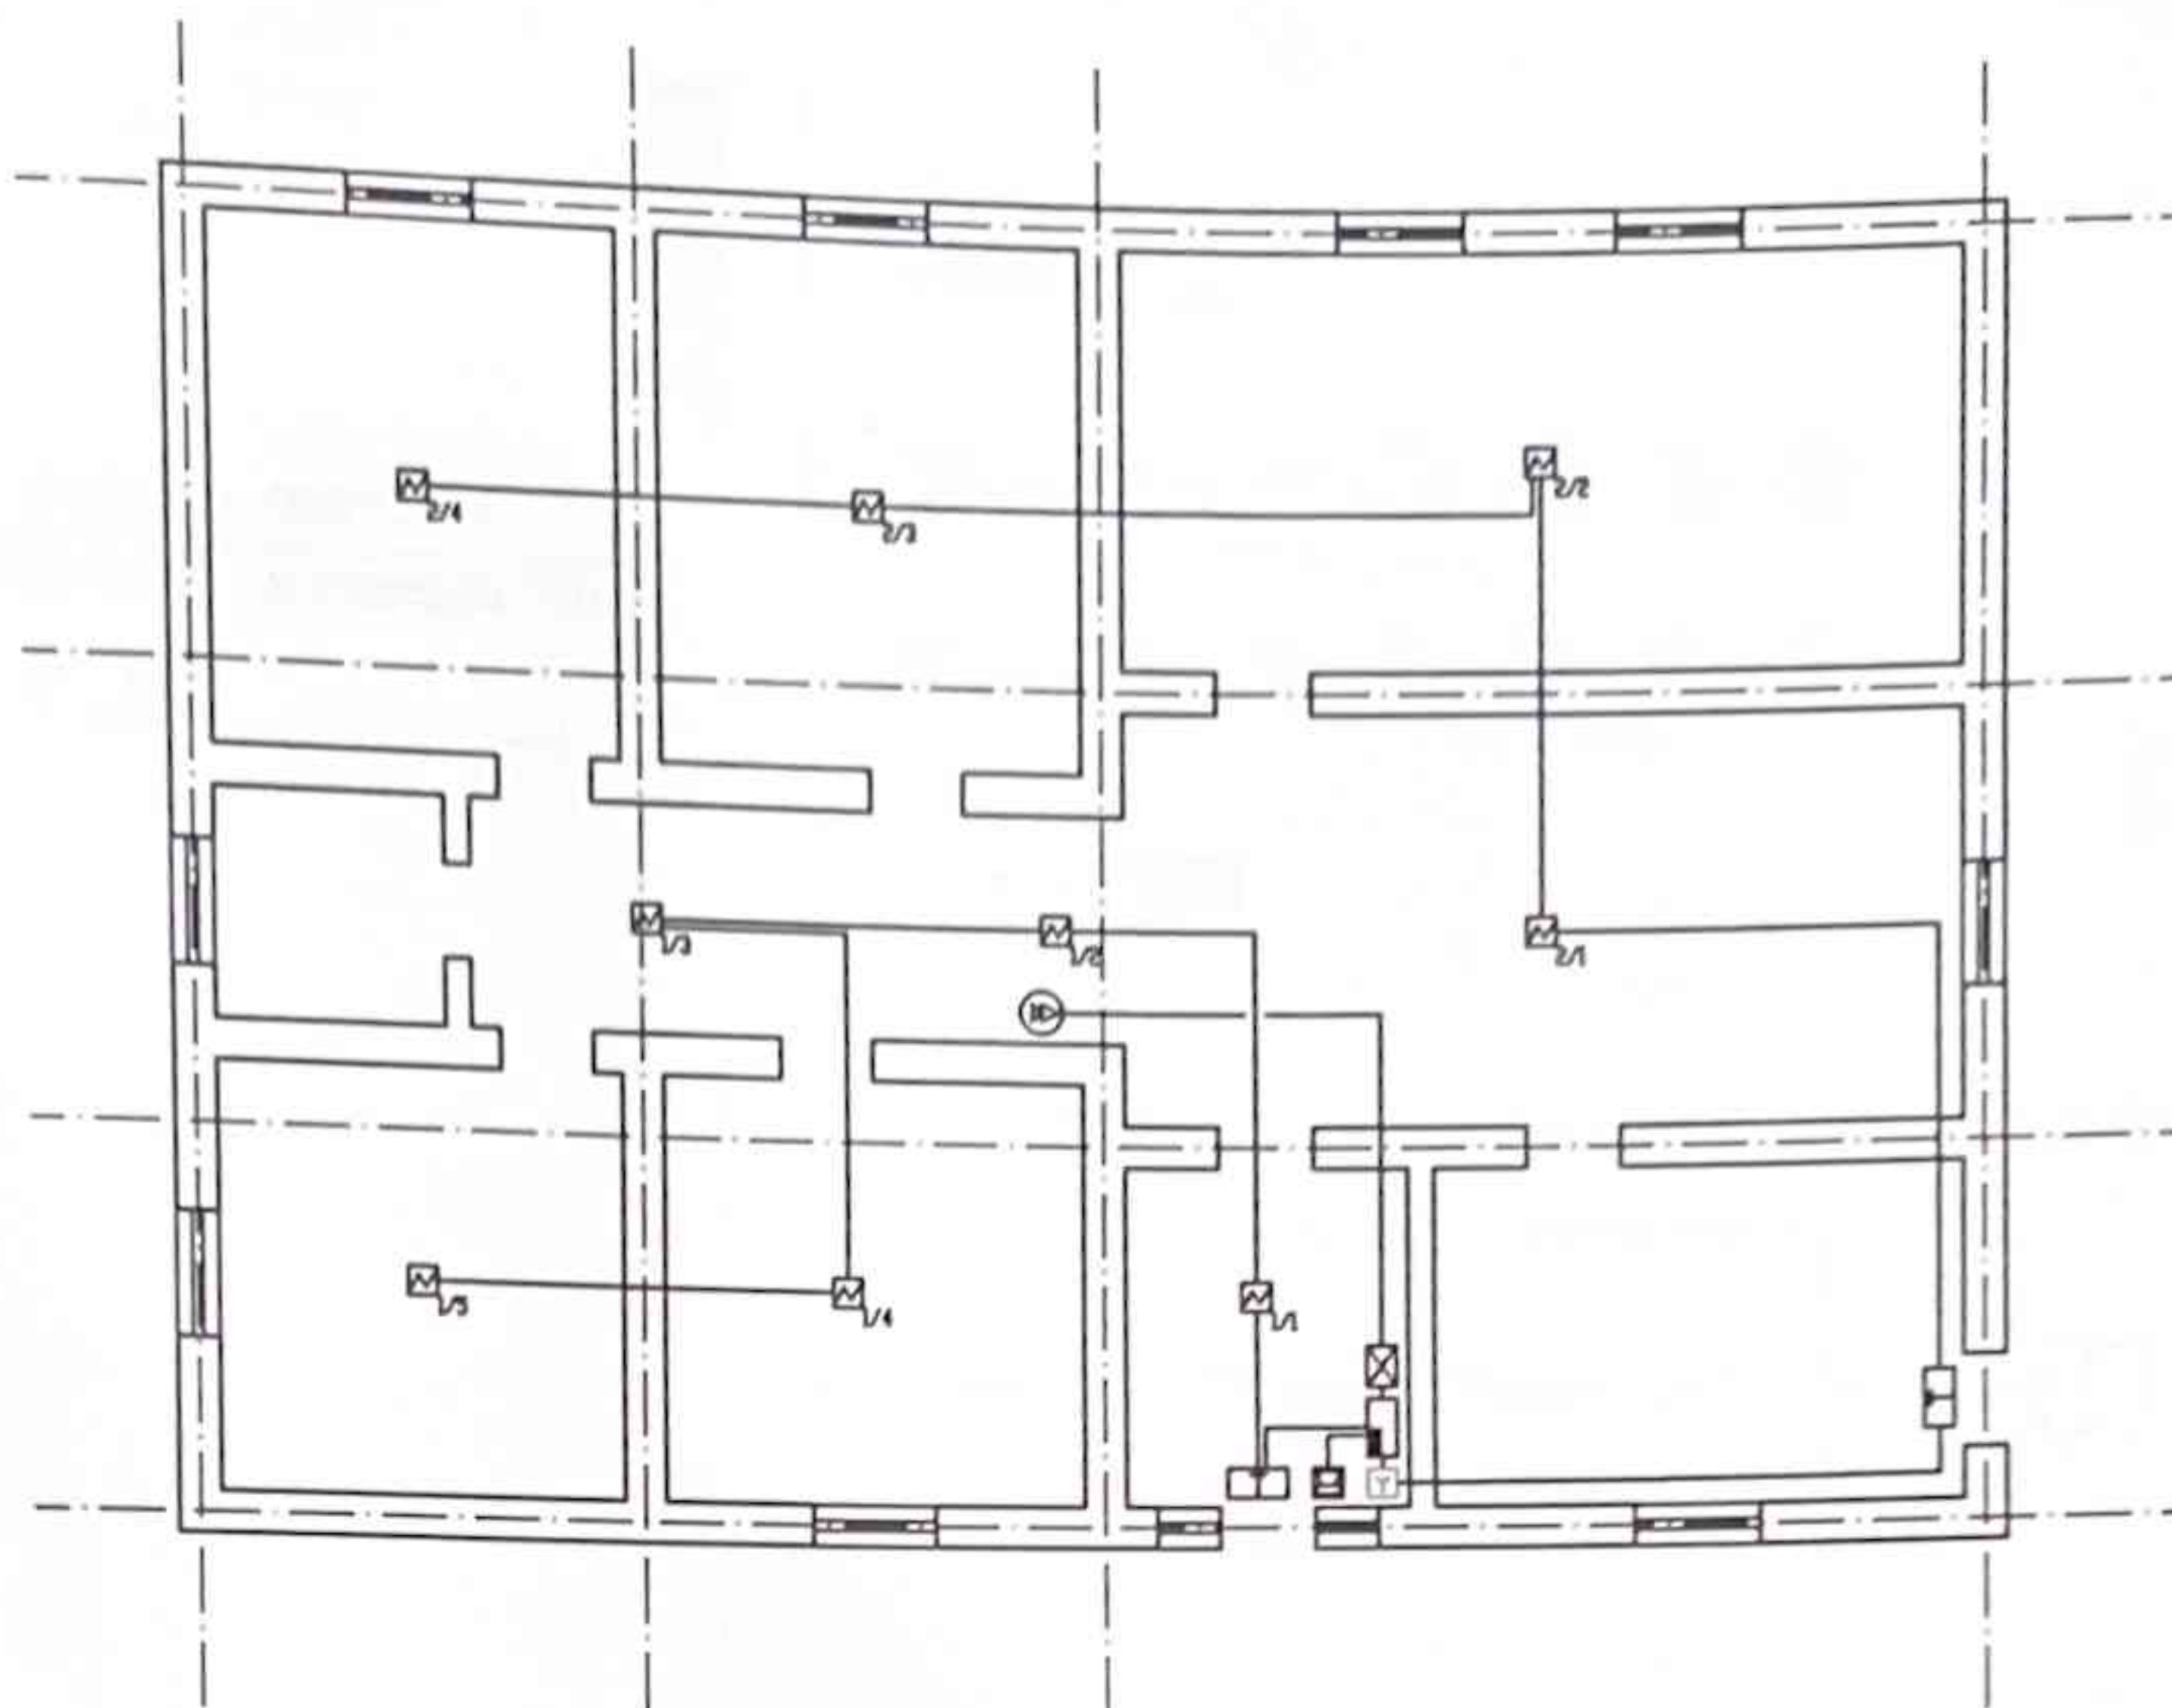


Условные обозначения:

 — датчик дымовой ИП 212-141

 — извещатель пожарный ручной 513-10

 — ПКOP "Гранит-3"

 — сирена EG-96

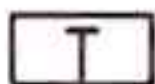 — табло "Выход"

 — оповещение

						ПС		
						область Туркестан, район Мактаарал, с/о Ирхарский, село Мактахан, улица Баян ата, дом 16 А.		
Изм	Колуч	Лист	Док	Подпись	Дата	Стадия	Лист	Листов
						РП	2	
Исполнил	Хасиеняров					ТОО "ясли-сад "Алтын асык"		
Проверил	Аширкулов					План первого этажа		
						ТОО "АзС-Бек" Шымкент-2022г.		

Схема расположения устройств пожарной сигнализации

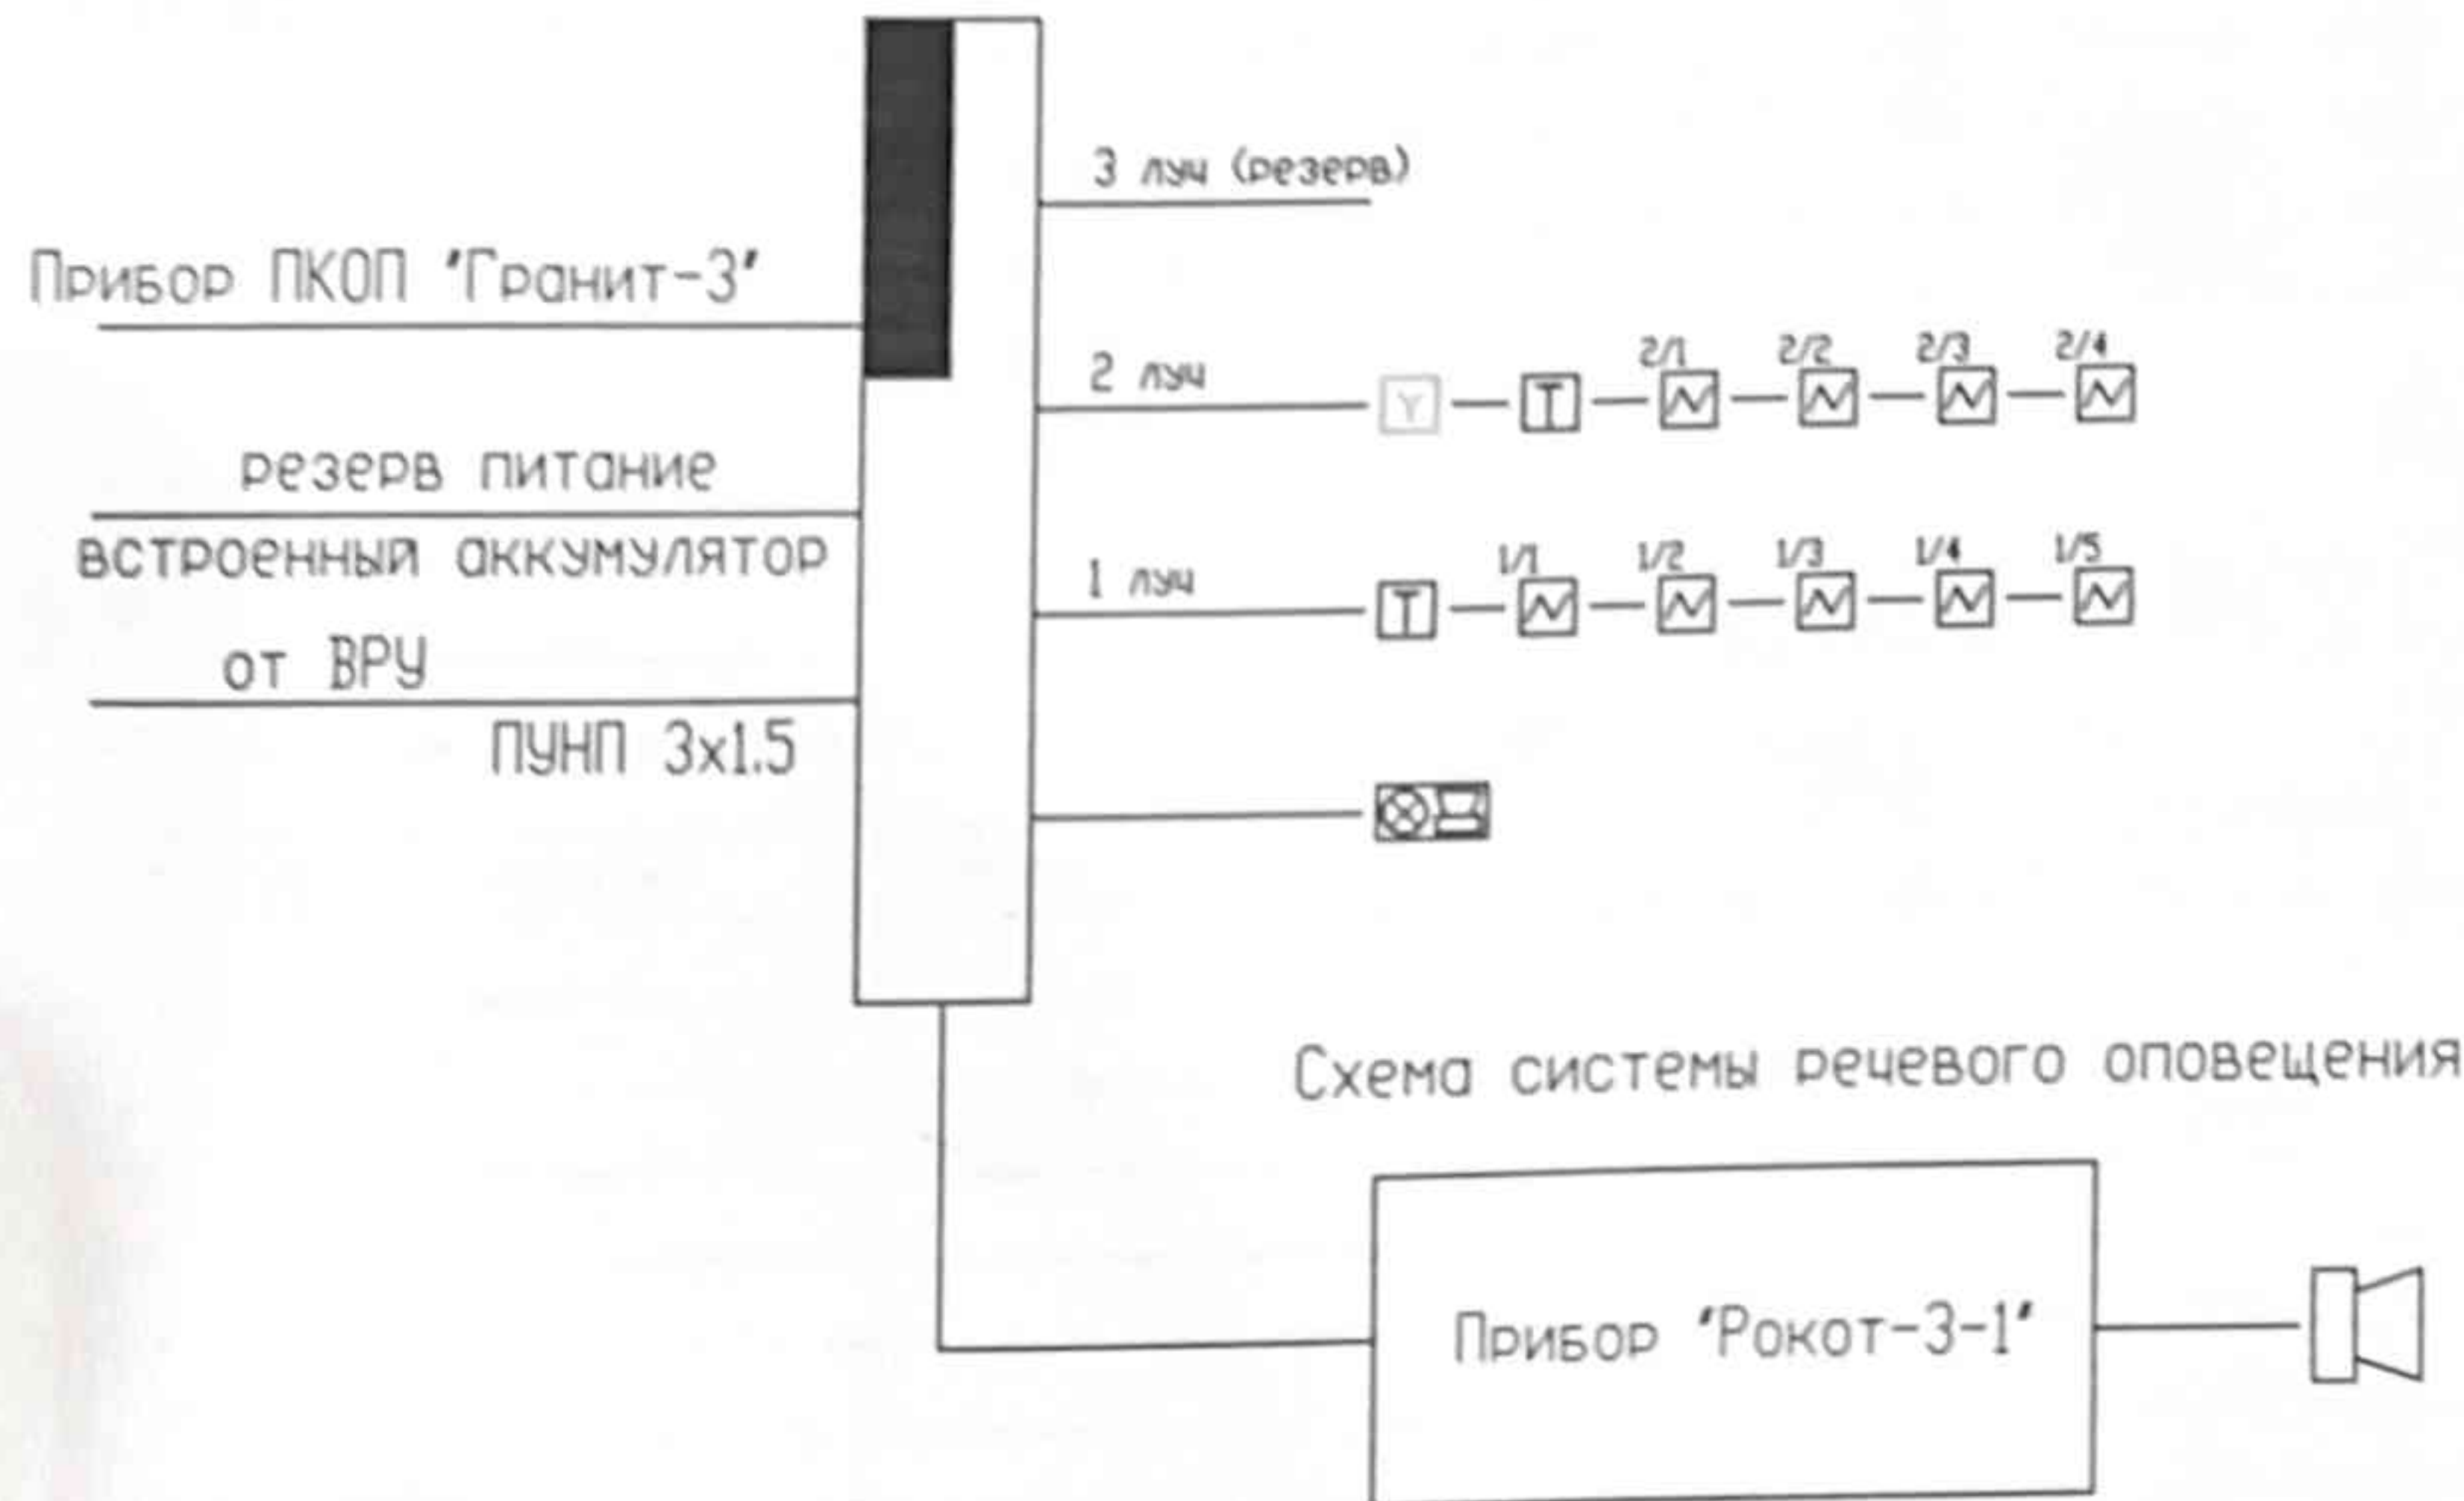


Схема системы речевого оповещения

Условные обозначения:

- датчик дымового ИП 212-141
- извещатель пожарный ручной 513-10
- ПКП "Гранит-3"

- сирена EG-96
- табло "Выход"
- оповещение

						ПС		
						область Түркестан, район Мактаарал, с/о Ишарский, село Мактахон, улица Баян ата, дом 16 А		
Изм	Кол	Лист	Док	Подпись	Дата	ТОО "ясли-сад "Алтын асык"	Стадия	Лист
Исполнил							РП	3
Проверил						Схема расположения устройств	ТОО "АзС-Бек"	
							Шымкент-2022г.	

**Акт сдачи – приемки в эксплуатацию
огнезащитной обработки объекта огнезащиты
№2189 от «27» января 2023 года**

1.Наименование объекта огнезащиты: Деревянные конструкции кровли здания ТОО «Ясли сад «Алтын асық».

2.Адрес объекта огнезащиты: Туркестанская область, Мактааральский район, с/о Иржар, с. Мактажан, ул. Баян ата, 16.
(индекс, наименование города(населенного пункта),наименование улицы(переулкa),номер дома)

3.Руководитель предприятия (объекта огнезащиты): Заведующая ТОО «Ясли сад «Алтын асық» Оспанова Б. Ж.

4.Комиссия в составе, председатель комиссии:

- ИП ТЖ «Қауіпсіздік» Асабаев А.Т.
- Заведующая ТОО «Ясли сад «Алтын асық» Оспанова Б. Ж.
- Специалист испытательной лаборатории Хабибдияров Р.В.

(Ф,И,О.,организация(учреждение),должность)

провели осмотр выполненных огнезащитных работ: метод поверхностной пропитки деревянных конструкции кровли здания ТОО «Ясли сад «Алтын асық» расположенного по адресу: Туркестанская область, Мактааральский район, с/о Иржар, с. Мактажан, ул. Баян ата, 16. (498 м2).

(наименование вида огнезащитных работ)

при этом установлено: огнезащитная обработка объекта огнезащиты произведена согласно требованиям СТ РК 615-1-2011,ГОСТ Р 53292-2009.

(описание выполненной работы)

5.Соответствие выполненных огнезащитных работ требованиям нормативной и (или) технической документации: СТ РК 615-1-2011,ГОСТ Р 53292-2009.

(указывается нормативная и (или) техническая документация)

6.При выполнении огнезащитных работ применялось огнезащитное средство: «Негорин-МС-Д» . Изготовитель: ООО «Трансформер». Нижегородская область, г. Дзержинск, Восточный промрайон Химмаш, 9ый км восточного шоссе, здание №1. ТУ 2499-002-52470838-2011.

(наименование огнезащитного средства, технические и эксплуатационные характеристики)

7.Решение комиссии: огнезащитная обработка объекта огнезащиты, состояние огнезащитного покрытия соответствует всем требованиям нормативной и технической документации на огнезащитное средство, технологии нанесения огнезащитного средства соблюдены в соответствии с СТ РК 615-1-2011,ГОСТ Р 53292-2009

Акт составлен на 1 листе, в 3 экземплярах

Председатель комиссии

Асабаев А.Т.

Член комиссии

Оспанова Б. Ж.

Член комиссии

Хабибдияров Р. В.

Испытательная лаборатория ТОО "ONTUSTIK KAZ-LENZ"
АКТ №2189 отбора образцов объекта огнезащиты

	Дата отбора образцов	26 января 2023 года
	Должность, Ф.И.О. представителя организации проводившей огнезащитную обработку	Директор ИП «Қауіпсіздік» Асабаев А.Т.
	Должность, Ф.И.О. представителя объекта где проводились огнезащитные работы	Заведующая ТОО «Ясли сад «Алтын асық» Оспанова Б. Ж.
	Наименование, адрес и тип конструкции объекта огнезащиты	Деревянные конструкции кровли здания ТОО «Ясли сад «Алтын асық» расположенного по адресу: Туркестанская область, Мактааральский район, с/о Иржар, с. Мактажан, ул. Баян ата, 16.
	Наименование (вид) огнезащитного средства (сведения об изготовителе, товарный знак и маркировка огнезащитного средства)	«Негорин-МС-Д» . Изготовитель: ООО «Трансформер». Нижегородская область, г. Дзержинск, Восточный промрайон Химмаш, 9ый км восточного шоссе, здание №1. ТУ 2499-002-52470838-2011.
	Способ, площадь обработки, визуальный осмотр обработанного объекта и условия эксплуатации	метод поверхностной пропитки 498 м ² , п.11 СТ РК 615-1-2011
	Место отбора образцов	
		Номер образца
1	четвертая стропила с левой стороны торца от входа	1
2	восьмая стропила с правой стороны торца от входа	2
3	двенадцатая стропила с левой стороны торца от входа	3
4	шестнадцатая стропила с правой стороны торца от входа	4

Акт составлен на 1 листе, в 2 экземплярах.

Представитель объекта огнезащиты

Представитель организации проводившей огнезащитную обработку

Представитель испытательной лаборатории

Оспанова Б. Ж.
(Ф.И.О.)

Асабаев А.Т.
(Ф.И.О.)

Хабибдияров Р.В.
(Ф.И.О.)

